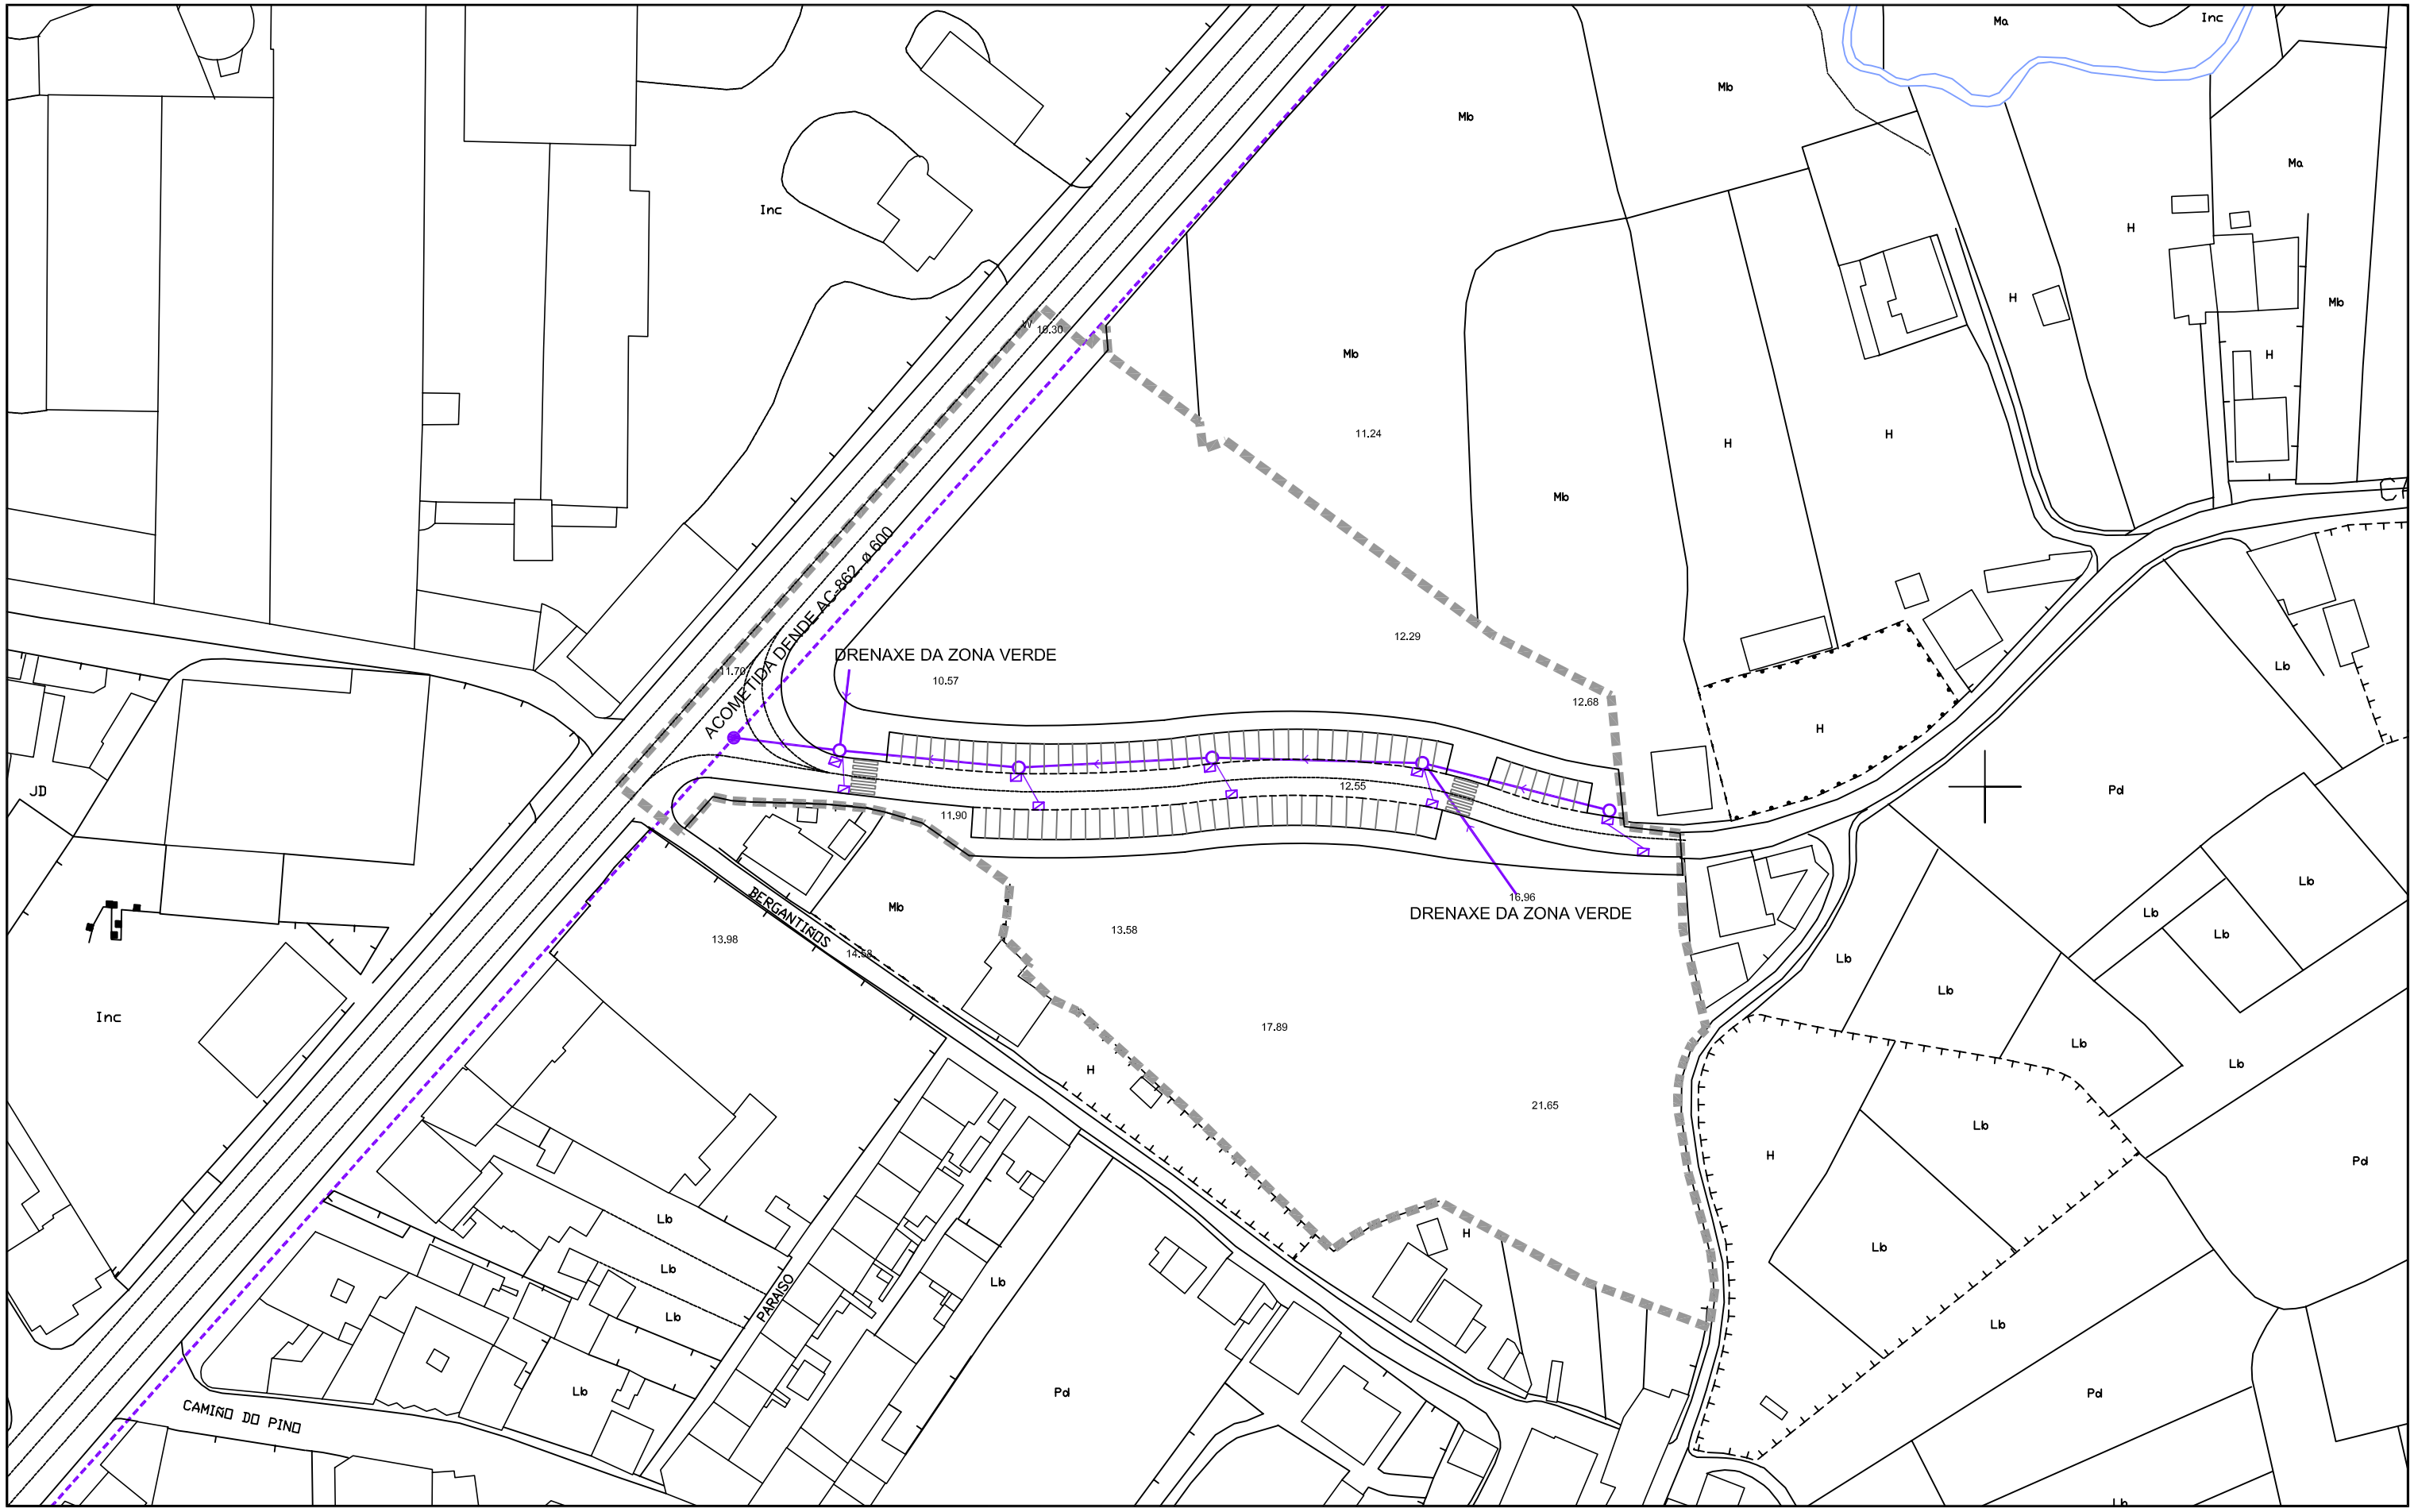

- Rede existente
- Canalización de PVC. ø315
- Pozo de Rexistro
- Sumidoiro
- ÁMBITO PLAN ESPECIAL DE DOTACIÓNS

PLAN ESPECIAL DE DOTACIÓNS EN FREIXEIRO

DOCUMENTO DE APROBACIÓN DEFINITIVA

data: FEBREIRO 2011

PLANO: REDE PLUVIAIS

nº plano: O 07

escala: 1:1000

CAROLINA CAJIDE BARBEITO
Arquitecto COAG 3.240
carolina.cajide.arq@gmail.com
637 42 01 63